
04011671312040008



ΕΦΗΜΕΡΙΣ ΤΗΣ ΚΥΒΕΡΝΗΣΕΩΣ

ΤΗΣ ΕΛΛΗΝΙΚΗΣ ΔΗΜΟΚΡΑΤΙΑΣ

ΤΕΥΧΟΣ ΤΕΤΑΡΤΟ Αρ. Φύλλου 1167

13 Δεκεμβρίου 2004

ΠΕΡΙΕΧΟΜΕΝΑ

ΑΠΟΦΑΣΕΙΣ

ΑΠΟΦΑΣΕΙΣ

Αριθ. 3153 (1)

Κήρυξη ως αναδασωτέας ιδιωτικής δασικής έκτασης, εμβαδού 32,500 στρ. στη δασική θέση «Τσελεβίνια» Δήμου Πόρου της Νομαρχίας Πειραιά.

Ο ΓΕΝΙΚΟΣ ΓΡΑΜΜΑΤΕΑΣ
ΠΕΡΙΦΕΡΕΙΑΣ ΑΤΤΙΚΗΣ

Έχοντας υπόψη

1. Τις διατάξεις:

α) Των άρθρων 24 παρ. 1 και 117 παρ. 3 του Συντάγματος της Χώρας.

β) Των άρθρων 200, 201, 203, 204 και 205 του Ν.Δ. 86/1969 (ΦΕΚ 7/τ.Α΄/18.1.1969) «περί Δασικού Κώδικα».

γ) Των άρθρων 37, 38, 39, 40, 41, 42, 43, 44 και 79 του Ν. 998/1979 (ΦΕΚ 289/τ. Α΄/29.12.1979) «περί προστασίας των δασών και των δασικών εν γένει εκτάσεων της Χώρας», καθώς και του άρθρου 70 παρ. 3, όπως συμπληρώθηκε με το άρθρο 12 παρ. 2 του Ν. 2040/1992 (ΦΕΚ 70 τ.Α/23.4.1992) «περί ρύθμισης θεμάτων Υπουργείου Γεωργίας κ.λπ.».

δ) Του Ν. 3200/1955 «περί διοικητικής αποκεντρώσεως» σε συνδυασμό με τις διατάξεις του Ν.Δ. 532/1970 (ΦΕΚ 103/τ.Α΄/1970) «περί συμπληρώσεως των διατάξεων διοικητικής αποκεντρώσεως» σε συνδυασμό με τις διατάξεις του Β.Δ. 709/5.11.1970 (ΦΕΚ 235 τ.Α/1970) «περί καθορισμού των διατηρουμένων αρμοδιοτήτων κ.λ.π.».

ε) Των άρθρων 4 παρ. 6 και 6 παρ. 7 του Ν. 2240/1994 (ΦΕΚ 153/τ.Α΄/1994) και των άρθρων 14 παρ. 1, 2 και 15 του Ν. 2399/1996 (ΦΕΚ 90 τ. Α΄/1996).

στ) Του άρθρου 7 του Ν. 2503/1997 (ΦΕΚ 107/τ.Α΄/30.5.1997) «περί Διοίκησης, οργάνωσης, στελέχωσης της Περιφέρειας κ.λπ.».

ζ) Των άρθρων 1 παρ. 2, 2 παρ. 7 και 3 παρ. 4 του Ν. 2647/1998 (ΦΕΚ 237/τ.Α΄/22.10.1998) «περί μεταβίβασης αρμοδιοτήτων στις Περιφέρειες».

2. Τις εξής διαταγές του Υπουργείου Γεωργίας:

α) 160417/1180/9.7.1980,

β) 182447/3049/24.9.1980,

γ) 141823/24.2.1983.

3. Την υπ' αριθμ. οικ. 778/16.1.2004 απόφασή μας «περί μεταβίβασης στους Δ/ντές Δασών της Περιφέρειας, της εξουσίας να υπογράφουν με εντολή μας κ.λπ.».

4. Την υπ' αριθμ. 1214/23.7.2004 πρόταση του αρμοδίου Δασαρχείου Πόρου σχετικά με την κήρυξη ως αναδασωτέας της κατωτέρω ιδιωτικής δασικής έκτασης, εμβαδού 32,500 στρ. που καταστράφηκε από πυρκαγιά την 22.5.2004 στη δασική θέση «Τσελεβίνια» του Δήμου Πόρου.

5. Την εκ του Συντάγματος υποχρέωση για την επανεγκατάσταση της δασικής βλάστησης που καταστράφηκε από πυρκαγιά και η οποία θα αποκατασταθεί με φυσική αναγέννηση ή με πρόγραμμα τεχνητής αναδάσωσης, σύμφωνα με τις εκάστοτε ισχύουσες διατάξεις, αποφασίζουμε:

Κηρύσσουμε ως αναδασωτέα, με σκοπό την προστασία για την επανεγκατάσταση της δασικής βλάστησης, που καταστράφηκε από πυρκαγιά, ιδιωτική δασική έκταση, εμβαδού 32,500 στρ. (τριάντα δύο στρεμμάτων και πεντακοσίων χιλιοστών του στρέμματος).

Η έκταση αυτή, που βρίσκεται στην θέση «Τσελεβίνια» του Δήμου Πόρου του Νομού Πειραιά, καλυπτόταν από δασική βλάστηση της διάπλασης των αείφυλλων πλατύφυλλων συγκροτούμενη από σχίνα, φιλίκια, αγριελιές κ.λπ. πυκνότητας 40%.

Στο από 23.7.2004 διάγραμμα με κλίμακα 1:2000 το οποίο αποτελεί αναπόσπαστο μέρος της απόφασης αυτής, η εν λόγω έκταση φαίνεται με τα στοιχεία Α, Β, Γ, Δ, Ε,... Σ, Τ, Α και με όρια:

Ανατολικά: δασική έκταση.

Δυτικά: δασική έκταση.

Βόρεια: βράχια και θάλασσα.

Νότια: δασική έκταση

Η απόφαση αυτή να δημοσιευθεί στην Εφημερίδα της Κυβερνήσεως.

Πειραιάς, 27 Σεπτεμβρίου 2004

Ο Γενικός Γραμματέας Περιφέρειας

ΧΑΡΑΛΑΜΠΟΣ ΜΑΝΙΑΤΗΣ

ΤΟΠΟΓΡΑΦΙΚΟ ΔΙΑΓΡΑΜΜΑ

Έκτασης Ιδιωτικής Δασικής που κάηκε 22-5-2004 και κηρύσσεται αναδασωτέα στη θέση "Τσελεβίνια" περιοχής Πόρου περιφέρειας Δήμου Πόρου.

ΕΘΝΙΚΟ ΤΥΠΟΓΡΑΦΕΙΟ
Για τεχνικούς λόγους στο σχεδιάγραμμα έγινε σμίκρυνση κατά ποσοστό 78 %

Ανήκει στην απόσπαστα υπ' αριθμ. 3153 Απόφαση του Γενικού Γραμματέα Περιφέρειας Αττικής
Αθήνα 27-9-2004
ΓΕΝΙΚΟΣ ΓΡΑΜ. ΠΕΡ. ΑΤΤΙΚΗΣ

ΥΠΟΜΝΗΜΑ

ΚΛΙΜΑΚΑ: 1: 2.000
ΕΜΒΑΔΟΝ: 32,500 στρ.
ΟΡΙΑ: " Α,Β,Γ,Δ,Ε, ...Σ,Τ,Α."

ΤΡΙΓΩΝΟΜΕΤΡΙΚΟ 8
ΤΣΕΛΕΒΙΝΙΑ
165 Μ.
375 Β.

ΠΟΡΟΣ 23 / 07 / 2004
Ο ΣΥΝΤΑΚΤΗΣ
Παναγιώτης Δ. Βούρτσας
Δασοπόνος

ΘΕΩΡΗΘΗΚΕ
ΠΟΡΟΣ 23/07/2004
Ο ΔΑΣΑΡΧΗΣ

ΘΕΩΡΕΙΤΑΙ
ΠΕΙΡΑΙΑΣ 5/9/2004
Ο Δ/ΝΤΗΣ ΔΑΣΩΝ

ΑΠΟΣΠΑΣΜΑ ΦΥΛΛΩΝ ΧΑΡΤΗ Γ.Υ.Σ.
ΚΛΙΜΑΚΑ 1 : 5.000 ΑΡ. ΦΥΛ. 7403/5

ΑΠΟΣΠΑΣΜΑ ΦΥΛΛΟΥ ΧΑΡΤΗ
ΚΛΙΜΑΚΑ 1 : 50.000

Αριθ. 3000 (2)

Κήρυξη ως αναδασωτέας δασικής έκτασης, εμβαδού 0,288 στρ. στη δασική θέση «Ηλιακτή Τουρκολίμανο» του Δήμου Σαλαμίνας της Νομαρχίας Πειραιά.

Ο ΓΕΝΙΚΟΣ ΓΡΑΜΜΑΤΕΑΣ
ΠΕΡΙΦΕΡΕΙΑΣ ΑΤΤΙΚΗΣ

Έχοντας υπόψη

1. Τις διατάξεις:

α) Των άρθρων 24 παρ. 1 και 117 παρ. 3 του Συντάγματος της Χώρας.

β) Των άρθρων 200, 201, 203, 204 και 205 του Ν.Δ. 86/1969 (ΦΕΚ 7/τ.Α΄/18.1.1969) «περί Δασικού Κώδικα».

γ) Των άρθρων 37, 38, 39, 40, 41, 42, 43, 44 και 79 του Ν. 998/1979 (ΦΕΚ 289/τ. Α΄/29.12.1979) «περί προστασίας των δασών και των δασικών εν γένει εκτάσεων της Χώρας», καθώς και του άρθρου 70 παρ. 3, όπως συμπληρώθηκε με το άρθρο 12 παρ. 2 του Ν. 2040/1992 (ΦΕΚ 70 τ.Α/23.4.1992) «περί ρύθμισης θεμάτων Υπουργείου Γεωργίας κ.λπ.».

δ) Του Ν. 3200/1955 «περί διοικητικής αποκεντρώσεως» σε συνδυασμό με τις διατάξεις του Ν.Δ. 532/1970 (ΦΕΚ 103/τ.Α΄/1970) «περί συμπληρώσεως των διατάξεων διοικητικής αποκεντρώσεως» σε συνδυασμό με τις διατάξεις του Β.Δ. 709/5.11.1970 (ΦΕΚ 235 τ.Α/1970) «περί καθορισμού των διατηρουμένων αρμοδιοτήτων κ.λ.π.».

ε) Των άρθρων 4 παρ. 6 και 6 παρ. 7 του Ν. 2240/1994 (ΦΕΚ 153/τ.Α΄/1994) και των άρθρων 14 παρ. 1, 2 και 15 του Ν. 2399/1996 (ΦΕΚ 90 τ. Α΄/1996).

στ) Του άρθρου 7 του Ν. 2503/1997 (ΦΕΚ 107/τ.Α΄/ 30.5.1997) «περί Διοίκησης, οργάνωσης, στελέχωσης της Περιφέρειας κ.λπ.».

ζ) Των άρθρων 1 παρ. 2, 2 παρ. 7 και 3 παρ. 4 του Ν. 2647/1998 (ΦΕΚ 237/τ.Α΄/22.10.1998) «περί μεταβίβασης αρμοδιοτήτων στις Περιφέρειες».

2. Τις εξής διαταγές του Υπουργείου Γεωργίας:

α) 160417/1180/9.7.1980,

β) 182447/3049/24.9.1980,

γ) 141823/24.2.1983.

3. Την υπ' αριθμ. οικ. 778/16.1.2004 απόφασή μας «περί μεταβίβασης στους Δ/ντές Δασών της Περιφέρειας, της εξουσίας να υπογράφουν με εντολή μας κ.λπ.».

4. Την υπ' αριθμ. 6043/23.8.2004 πρόταση του αρμοδίου Δασαρχείου Πόρου σχετικά με την κήρυξη ως αναδασωτέας της κατωτέρω δασικής έκτασης, εμβαδού 0,288 στρ. που καταστράφηκε από παράνομη εκχέρσωση από τους:

1. Καλλιρρόη συζ. Νικ. Γκόγκου και

2. Ελπινίκη Νικ. Γκόγκου κατά το χρονικό διάστημα από Α΄ 15μερο Ιανουαρίου 2004 μέχρι Β΄ 15μερο Μαρτίου 2004 στη δασική θέση «Ηλιακτή Τουρκολίμανο» του Δήμου Σαλαμίνας.

5. Την εκ του Συντάγματος υποχρέωση για την επανεγκατάσταση της δασικής βλάστησης που καταστράφηκε από παράνομη εκχέρσωση και η οποία θα αποκατασταθεί με φυσική αναγέννηση ή με πρόγραμμα τεχνητής αναδάσωσης, σύμφωνα με τις εκάστοτε ισχύουσες διατάξεις, αποφασίζουμε:

Κηρύσσουμε ως αναδασωτέα, με σκοπό την προστασία για την επανεγκατάσταση της δασικής βλάστησης, που καταστράφηκε από παράνομη εκχέρσωση, δασική έκταση, εμβαδού 0,288 στρ. (διακοσίων ογδόντα οκτώ χιλιοστών του στρέμματος).

Η έκταση αυτή, που βρίσκεται στην θέση «Ηλιακτή Τουρκολίμανο» του Δήμου Σαλαμίνας του Νομού Πειραιά, καλυπτόταν από δασική βλάστηση που αποτελούνταν από πεύκα, σχίνα, αγριελιές και ασπαλάθους πυκνότητας 40%.

Στο από 26.3.2004 διάγραμμα με κλίμακα 1:250 το οποίο αποτελεί αναπόσπαστο μέρος της απόφασης αυτής, η εν λόγω έκταση φαίνεται με τα στοιχεία Α, Β, Γ, Δ, Α και με όρια:

Ανατολικά: χωματόδρομος σε δασική έκταση.

Δυτικά: δασική έκταση.

Βόρεια: έχει εκδοθεί το 18/91 ΠΔΑ (Καπάντασης Ιωάννης).

Νότια: δασική έκταση

Η απόφαση αυτή να δημοσιευθεί στην Εφημερίδα της Κυβερνήσεως.

Πειραιάς, 7 Σεπτεμβρίου 2004


Ο Γενικός Γραμματέας Περιφέρειας
ΧΑΡΑΛΑΜΠΟΣ ΜΑΝΙΑΤΗΣ

ΤΟΠΟΓΡΑΦΙΚΟ ΔΙΑΓΡΑΜΜΑ

Δασικής έκτασης που ...Εκχερσώθηκε από την 1/ Καλλιρόη συζ. Ν. Γκόγκου 2/ Ελπινίκη Νικολάου Γκόγκου στη θέση: ΤΟΥΡΚΟΛΙΜΑΝΟ-ΗΛΙΑΚΤΗ...

Περιφερείας: ...Δήμου Σαλαμίνας... Εμβαδού: ...288,00 τ.μέτρα...


Κλίμακα: 1: ...250...

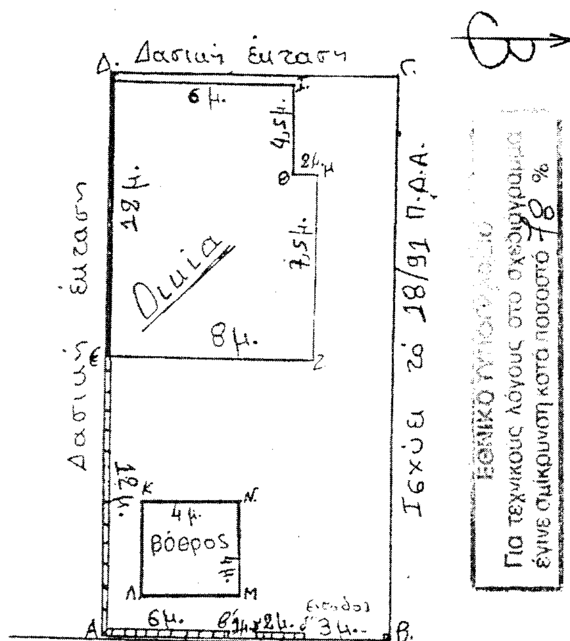

ΑΠΟΣΠΑΣΜΑ ΧΑΡΤΗ Γ.Υ.Σ. κλ. 1:5000

Αρ. Πινακίδας ...6452-3...

στο οποίο φαίνεται η θέση της έκτασης

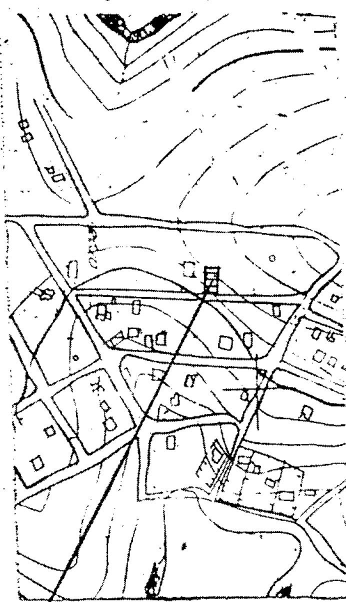

Εκχερσωθείσα έκταση

ΥΠΟΜΝΗΜΑ

1/ Α.Β.Γ.Δ.Α. = Εκχερσωθείσα έκταση εμβ= 288 τ.μέτρα.

2/ Δ.Ε.Ζ.Η.Θ.Ι.Δ. = Οικία εμβ= 79 τ.μέτρα.

3/ Κ.Λ.Μ.Ν.Κ = Βόθρος 4 x 4 μέτρα.

4/ Ε.Α.Β'Α'Β'Δ' = Τοιχείο από τσιμεντόλιθους σε μήκος 20 μέτρα ύψος 1,50 μέτρο πλάτος ...

...26/3/2004

Ο Συντάκτης

ΜΑΡΙΑ ΑΛΕΒΙΖΟΥ

ΔΑΣΟΠΟΝΟΣ

Ανήκει αναπόσπαστα στην υπ' αριθμ. ...3000...

Απόφαση του Γενικού Γραμματέα Περιφέρειας Αττικής

7-9-2004

ΘΕΩΡΗΘΗΚΕ

ΓΕΝΙΚΟΣ ΓΡΑΜ. ΠΕΡ. ΑΤΤΙΚΗΣ Ρερ. Μανιάτη	ΠΕΙΡΑΙΑΣ 6/9/2004 Ο Διευθυντής Δασών Ευθύμιος Θεοδ... Δασολόγος με Α βαθμό	ΠΕΙΡΑΙΑΣ 18/8/2004 Ο Δασάρχης

Απόστολος Ανδρού

Δασολόγος

Αριθ. ΔΔ 3361 (3)

Κήρυξη ως αναδασωτέας έκτασης εμβαδού 91.500 τ.μ. στη περιοχή Δ.Δ. Ταγαράδων Δήμου Βασιλικών του Νομού Θεσ/νίκης, (το 437 τεμάχιο αγροκτήματος Ταγαράδων).

Ο ΓΕΝΙΚΟΣ ΓΡΑΜΜΑΤΕΑΣ
ΠΕΡΙΦΕΡΕΙΑΣ ΚΕΝΤΡΙΚΗΣ ΜΑΚΕΔΟΝΙΑΣ

1. Τις διατάξεις:

α) Του άρθρου 117 παρ. 3 του Συντάγματος της Ελλάδας.

β) Του Ν. 3299/1955 περί διοικητικής αποκέντρωσης όπως αυτές τροποποιήθηκαν μεταγενέστερα.

γ) Του Ν. 2503/1997 Διοίκηση, οργάνωση, στελέχωση της Περιφέρειας κ.λπ.

δ) Του Ν. 998/1979 Περί προστασίας των Δασών και των Δασικών εν γένει εκτάσεων της Χώρας και ειδικότερα:

δα) Του άρθ. 41 παρ. 1.

δβ) Του άρθ. 38 παρ. 1.

2. Τις εξής διαταγές του Υπουργείου Γεωργίας:

α) Την υπ' αριθμ. 160417/1180/9.7.1980.

β) Την υπ' αριθμ. 182447/3049/24.9.1980.

3. Το γεγονός ότι δεν έχει εκδοθεί έγκριση για την εκχέρσωση της υπόψη έκτασης με την διαδικασία του άρθ. 13 του Ν. 1734/1987.

4. Την υπ' αριθμ. 5631/26.7.2000 (ορθή επανάληψη 11.8.2000) απόφαση Γεν. Γραμματέα Περιφέρειας Κεντρ. Μακεδονίας «Ορισμός εισηγητών και μεταβίβασης εξουσίας υπογραφής εγγράφων και άλλων πράξεων στον Γενικό Δ/ντή στους προϊσταμένους Διευθύνσεων και Προϊσταμένους Τμημάτων και Γραφείων των Υπηρεσιών της Περιφέρειας.

5. Την υπ' αριθμ. 5810/12.11.2004 πρόταση του αρμόδιου Δασαρχείου Θεσ/νίκης σχετικά με την κήρυξη ως αναδασωτέας της αναφερόμενης στο θέμα έκτασης, αποφασίζουμε:

Κηρύσσουμε ως αναδασωτέα δημόσια δασική έκταση εμβαδού 91.500 τ.μ. Η έκταση αυτή, βρίσκεται στην περιοχή Δ.Δ. Ταγαράδων του Δήμου Θέρμης Νομού Θεσ/νίκης (το 437 τεμάχιο, αγροκτήματος Ταγαράδων, παραχωρηθέν στην Κοινότητα Ταγαράδων), απεικονίζεται με στοιχεία Α'ΑΒΓ...ΨΩΑΑ' στο προσαρτημένο στην παρούσα απόφασή μας διάγραμμα το οποίο αποτελεί αναπόσπαστο μέρος αυτής και έχει όρια:

Βόρεια: 404,409 κληροτεμ. & 435 τεμ.

Νότια: αγροτικό δρόμο και 440 ,441 κληροτεμ.

Ανατολικά: 436, 438, 459, 460, 441 κληροτεμ.

Δυτικά: 404, 412, 413, 417, 418, 419, 420 κληροτεμ.

Σκοποί της κήρυξης της ανωτέρω έκτασης ως αναδασωτέας είναι η διατήρηση του δασικού χαρακτήρα αυτής, ο αποκλεισμός διάθεσής της για άλλη χρήση και η αποκατάσταση της καταστραφείσας από εκχέρσωση δασικής βλάστησης.

Η απόφαση αυτή να δημοσιευθεί στην Εφημερίδα της Κυβερνήσεως.

Θεσσαλονίκη, 25 Νοεμβρίου 2004

Με εντολή Γενικού Γραμματέα Περιφέρειας
Ο Διευθυντής Δασών Θεσσαλονίκης
ΓΕΩΡΓΙΟΣ ΠΕΤΡΟΥ

Ανήκει στην αριθ. 3361/04
απόφαση του Δ/ντή Δασών
Ν. Θεσσαλονίκης

ΔΙΑΓΡΑΜΜΑ

Του αριθ. 437 τεμαχίου αγροκτήματος Ταγαράδων Δ.Δ Ταγαράδων Δήμου Θέρμης καταγεγραμμένου ως ρέμα, μεταβιβασθέν στην τέως Κοινότητα Ταγαράδων με την αριθ. 64060/5-5-1966 απόφαση Νομάρχη Θεσσαλονίκης, του οποίου προτείνουμε την κήρυξη ως αναδασωτέας έκτασης.


Εμβαδόν Α΄ΑΒΓ…ΨΩΑΑ΄= 91.500 τ.μ

Όρια έκτασης :
Β: 409,404 κληρ/χια και 435 τεμάχιο
Ν: αγροτικός δρόμος και 440 και 441 κλη/χια
Α: 436,438,459,460 και 441 κληρ/χια
Δ: 404,412,413,417,418,419 και 420 κληρ/χια

ΕΘΝΙΚΟ ΤΥΠΟΓΡΑΦΕΙΟ
Για τεχνικούς λόγους στο σχεδιάγραμμα έγινε σμίκρυνση κατά ποσοστό 18 %

Απόσπασμα Τοπογραφικού Διαγράμματος της Τοπογραφικής Υπηρεσίας
Κλίμακα 1:10.000

Απόσπασμα χάρτη Γ.Υ.Σ
Κλίμακα 1: 50.000

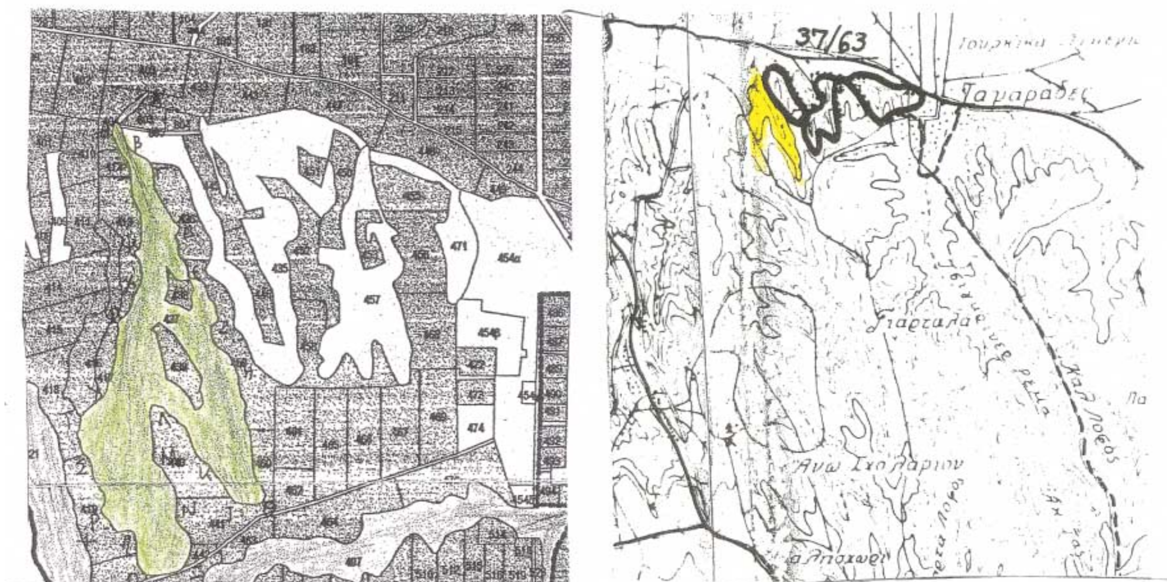

Θεσ/νίκη 12/11/04

ΘΕΩΡΕΙΤΑΙ
Θεσ/νίκη..25-11-04

Με Εντολή του Γενικού Γραμματέα
της Περιφέρειας Κ.Μ

Η Συντάκτρια

ΕΛΕΝΗ ΑΓΓΕΛΙΔΟΥ
ΔΑΣΟΛΟΓΟΣ Α' ΒΑΘΜΟΥ

Ο Δασάρχης Θεσσαλονίκης



Ο Δ/ντής Δασών Ν. Θεσσαλονίκης



Πέτρου Γεώργιος
Δασολόγος Α'

Αριθ. 9474 (4)

Έγκριση τροποποίησης του ρυμοτομικού σχεδίου Στυλίδας για την άρση απαλλοτρίωσης στην ιδιοκτησία της Αικατερίνης - Κατίγκω Γαρδίκι στο Ο.Τ. 114.

Ο ΝΟΜΑΡΧΗΣ ΦΘΙΩΤΙΔΑΣ

Έχοντας υπόψη:

1. Τις διατάξεις του Ν.Δ. 17.7.1923 (ΦΕΚ 228/Α) «περί σχεδίων πόλεων κ.λπ.» και ειδικότερα τα άρθρα 1, 2, 3 και 70 παρ. 1 αυτού.

2. Τις διατάξεις του Ν. 1337/1983 (ΦΕΚ 33 Α΄) «Επέκταση των πολεοδομικών σχεδίων, οικιστική ανάπτυξη και σχετικές ρυθμίσεις».

3. Τις διατάξεις του Ν. 2508/1997 (ΦΕΚ124Α) «Βιώσιμη οικιστική ανάπτυξη των πόλεων και οικισμών της χώρας και άλλες διατάξεις».

4. Τις διατάξεις του άρθρου 29 του Ν. 2831/12.6.2000 «Τροποποίηση των διατάξεων του Ν. 1577/1985 «Γενικός Οικοδομικός Κανονισμός» και άλλες πολεοδομικές διατάξεις» (ΦΕΚ140Α).

5. Τις διατάξεις του Ν. 2882/2001 (ΦΕΚ 17Α΄/6.2.2001) και ειδικότερα το άρθρο 11 αυτού.

6. Τις διατάξεις του Ν. 3044/2002 (ΦΕΚ 197Α΄/27.8.2002) «Μεταφορά Σ.Δ. και ρυθμίσεις άλλων θεμάτων αρμοδιότητος Υπουργείου Περιβάλλοντος Χωροταξίας και Δημοσίων Έργων».

7. Το εγκεκριμένο σχέδιο πόλης Στυλίδας που εγκρίθηκε με το από 19.11.1928 Β.Δ. και αναθεωρήθηκε με την υπ' αριθμ. Τ.Υ. 4119/27.3.1973 (ΦΕΚ 117/Δ΄/1973) απόφαση Νομάρχη.

8. Την με αριθμό πρακτικού 11/2004 (θέμα 5ον) γνωμοδότηση του Σ.Χ.Ο.Π. Νομ/κής Αυτ/σης Φθιώτιδας.

9. Την υπ' αριθμ. 1210/2002 απόφαση του Διοικητικού Εφετείου Πειραιά με την οποία αίρεται η απαλλοτρίωση που επιβλήθηκε στην ιδιοκτησία Αικατερίνης - Κατίγκω Γαρδίκι, στο Ο.Τ.114, του εγκεκριμμένου σχεδίου πόλης Στυλίδας και τις υπ' αριθμ. 55/2003 αποφάσεις πολυμμελούς Πρωτοδικείου Λαμίας και 151/2004 Εφετείου Λαμίας με τις οποίες απερρίφθησαν αγωγές του Δήμου Στυλίδας.

10. Το γεγονός ότι:

Σύμφωνα με τις διατάξεις του άρθρου 1 του Ν. 3068/2002 (ΦΕΚ 274Α/14.11.2002) «Συμμόρφωση της διοίκησης προς τις δικαστικές αποφάσεις και άλλες διατάξεις» με τις οποίες «Το Δημόσιο, οι Οργανισμοί Τοπικής Αυτοδιοίκησης και τα λοιπά πρόσωπα Δημοσίου Δικαίου έχουν υποχρέωση να συμμορφώνονται χωρίς καθυστέρηση προς τις δικαστικές αποφάσεις και να προβαίνουν σε όλες τις ενέργειες που επιβάλλονται για την εκπλήρωση της υποχρέωσης αυτής και για την εκτέλεση των αποφάσεων.


11. Το γεγονός ότι από τις διατάξεις αυτής της απόφασης δεν προκαλείται δαπάνη εις βάρος του κρατικού προϋπολογισμού, ούτε εις βάρος του οικείου ΟΤΑ, αποφασίζουμε:

Εγκρίνουμε την Τροποποίηση του σχεδίου πόλης Στυλίδας στο Ο.Τ. 114 για την άρση της απαλλοτρίωσης στην ιδιοκτησία Αικατερίνης - Κατίγκω Γαρδίκι, όπως αυτή φαίνεται στο τοπογραφικό διάγραμμα που θεωρείται από τη Διεύθυνση Χωροταξίας και Περιβάλλοντος.

Η απόφαση αυτή να δημοσιευθεί στην Εφημερίδα της Κυβερνήσεως.

Λαμία, 23 Νοεμβρίου 2004

Μ εντολή Νομάρχη
Ο Βοηθός Νομάρχης
ΧΡΗΣΤΟΣ ΡΑΠΤΗΣ

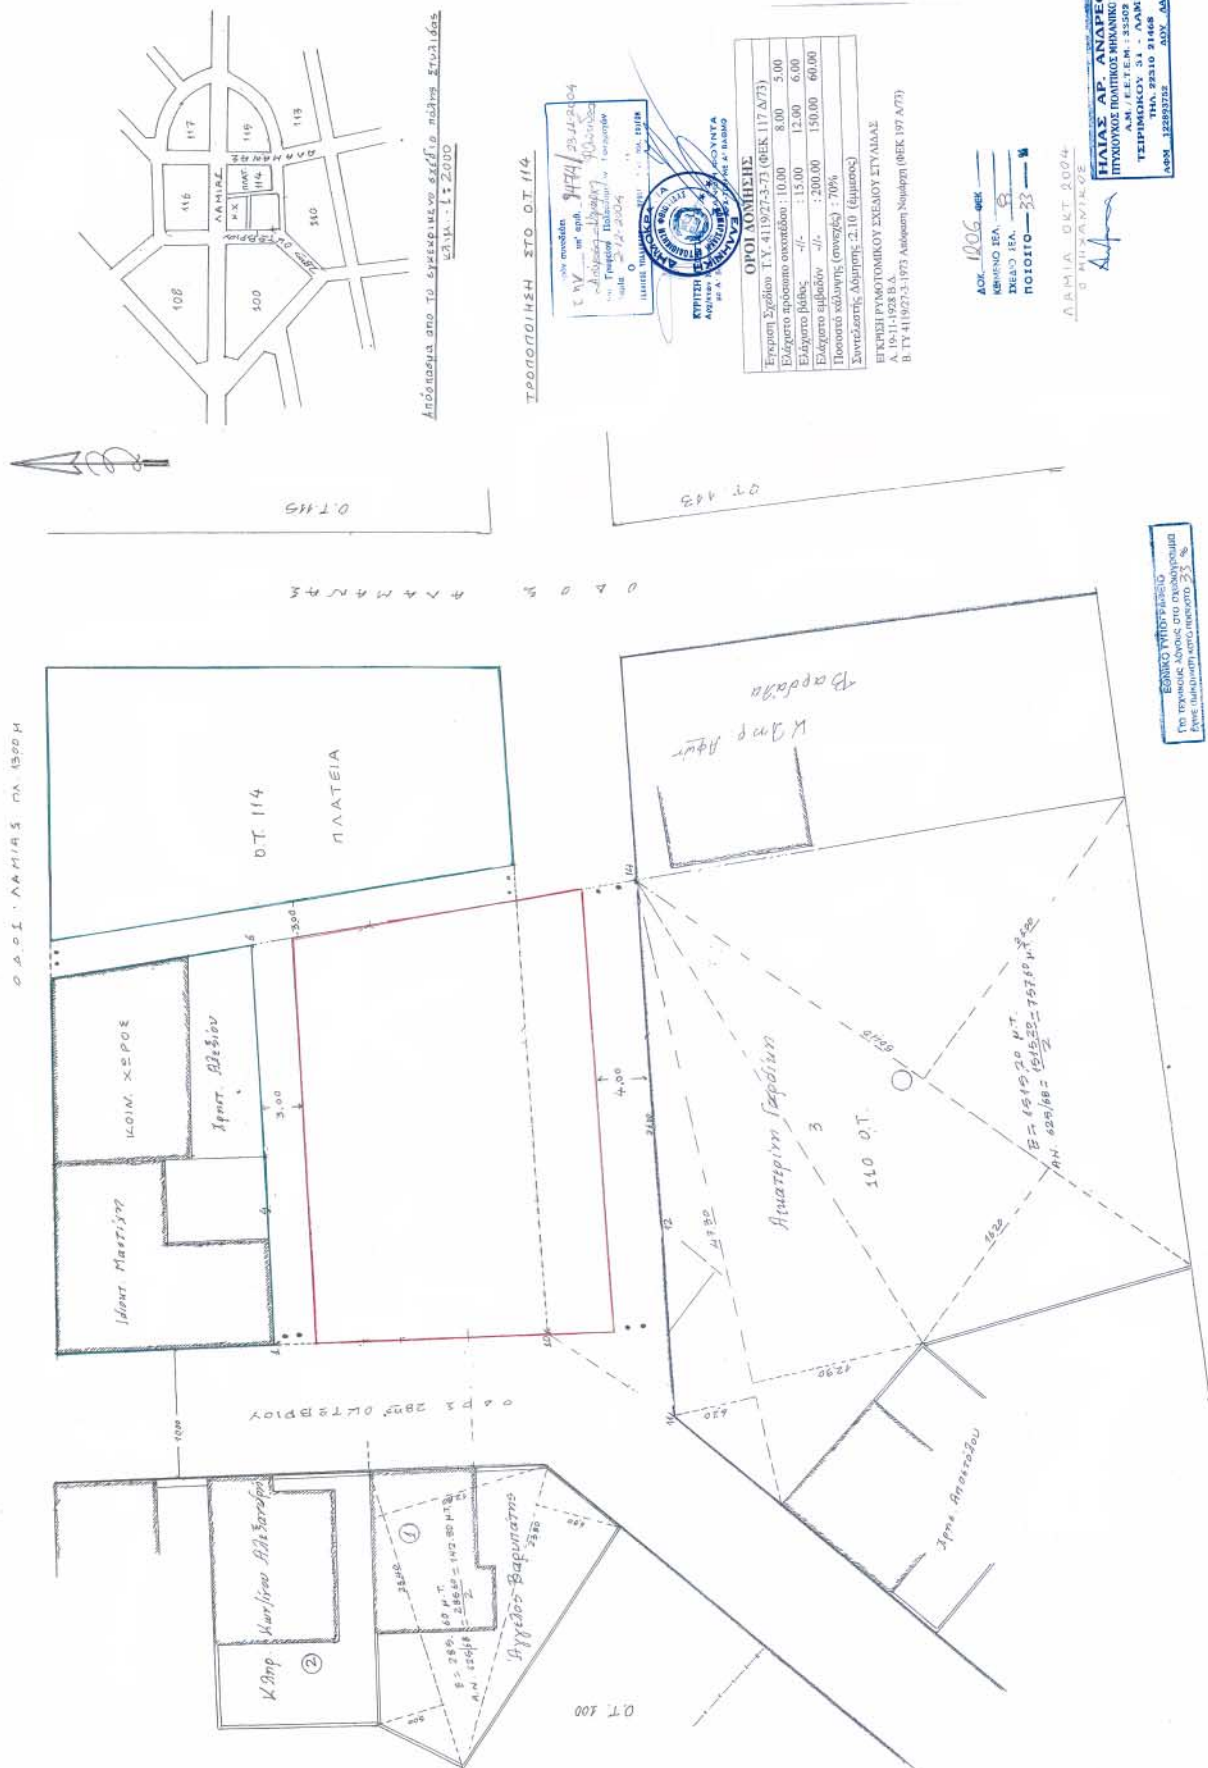

ΤΡΟΠΟΠΟΙΗΣΗ ΣΤΟ Ο.Τ. 114
ΟΡΟΙ ΔΟΜΗΣΗΣ
Έγκριση Σχεδίου Τ.Υ. 4119/27-3-73 (ΦΕΚ 117 Δ/73)
Ελάχιστο πρόσωπο οικοπέδου : 10.00 8.00 5.00
Ελάχιστο βάθος -//- : 15.00 12.00 6.00
Ελάχιστο εμβαδόν -//- : 200.00 150.00 60.00
Ποσοστό κάλυψης (συνεχές) : 70%
Συντελεστής Δόμησης : 2.10 (έμμεσος)
ΕΓΚΡΙΣΗ ΡΥΜΟΤΟΜΙΚΟΥ ΣΧΕΔΙΟΥ ΣΤΥΛΙΔΑΣ
Α. 19-11-1928 Β.Δ.
Β. ΤΥ 4119/27-3-1973 Απόφαση Νομάρχη (ΦΕΚ 197 Δ/73)
ΗΛΙΑΣ ΑΡ. ΑΝΔΡΕΟΥ
ΠΤΥΧΙΟΥΧΟΣ ΠΟΛΙΤΙΚΟΣ ΜΗΧΑΝΙΚΟΣ Τ.Ε.
ΛΑΜΙΑ ΟΚΤ 2004
Ο.Τ. 114
ΠΛΑΤΕΙΑ
ΚΟΙΝ. ΧΩΡΟΣ
Ο.Τ. 113
Ο.Τ. 115
Ο.Τ. 100
110 Ο.Τ.
ΟΔΟΣ ΛΑΜΙΑΣ
ΟΔΟΣ 28ης ΟΚΤΩΒΡΙΟΥ